

MAPA DO CELÓW PROJEKTOWYCH

JEDN. EWID. STAŁOWA WOLA (181801_1)
OBIEKT: CENTRUM (0003)
OBJEKT: ul. Staszica - działka nr 2735/2, ul. Energetyków, działka nr 2746
SKALA 1:500
SEKCJA 7.136.30.08.3.4
7.136.30.13.1.2

Nr zgłoszenia: GN.X.6642.264.2023

Układ odniesienia - PL-EVRF2007-NH
Układ współrzędnych - państwowy 2000

Mapa aktualna w oznaczonym zakresie według stanu na dzień 10-03-2023 r.

Nie wyklucza się istnienia w terenie innych nie wykazanych na niniejszej mapie urządzeń podziemnych, które nie były zgłoszone do inwentaryzacji lub o których brak jest informacji w zasobie geodezyjnym


GEODETA UPRAWNIONY
mgr inż. Dariusz Śliwak
nr uprawnień zaw. 18303 (1, 2)

Table with 2 columns: Field name and Value. Fields include: Identyfikator zgłoszenia prac geodezyjnych, Organ służby geodezyjnej, Wykonawca prac geodezyjnych, Numer oraz data sporządzenia dokumentu, Imię i nazwisko oraz nr uprawnień zawodowych kierownika prac.


POTWIERDZAM ZGODNOŚĆ MAPY DO CELÓW PROJEKTOWYCH Z ORYGINAŁEM

MGR INŻ. PAWEŁ DUL

ODTWORZENIE FRAGMENTU DROGI PO WYKONANIU PRZEBUDOWY KOLEKTORA KANALIZACJI DESZCZOWEJ WRAZ Z WYŁOTEM

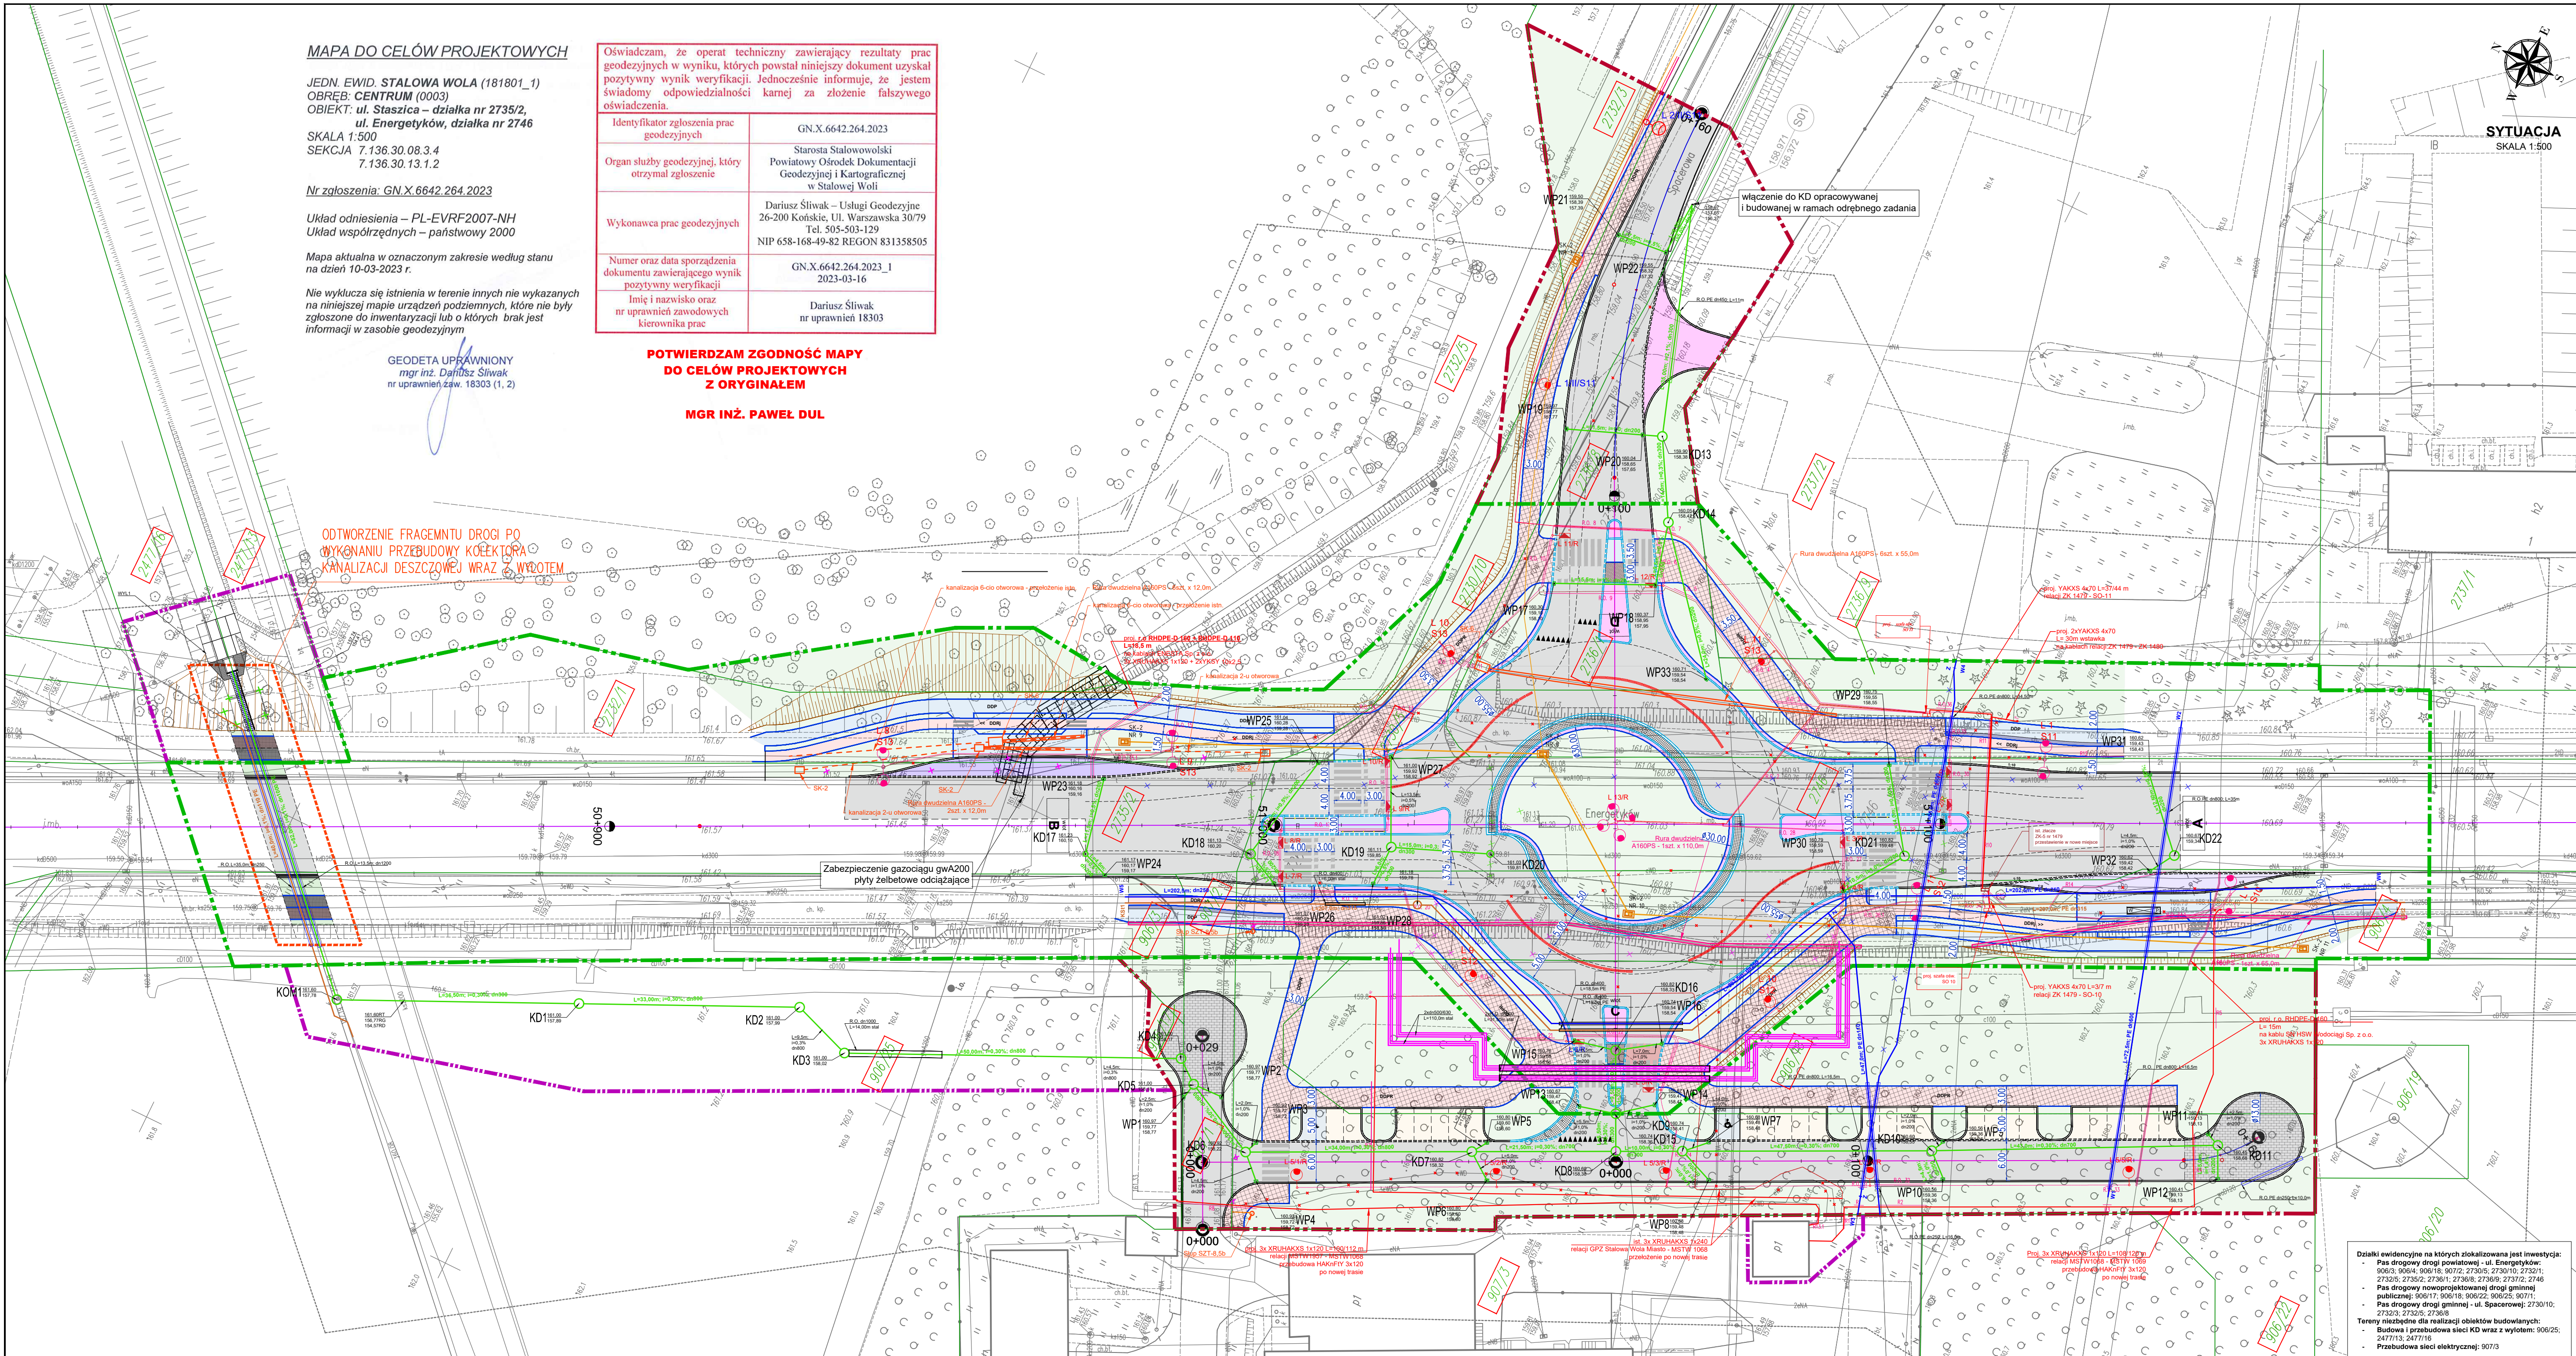

SYTUACJA
SKALA 1:500

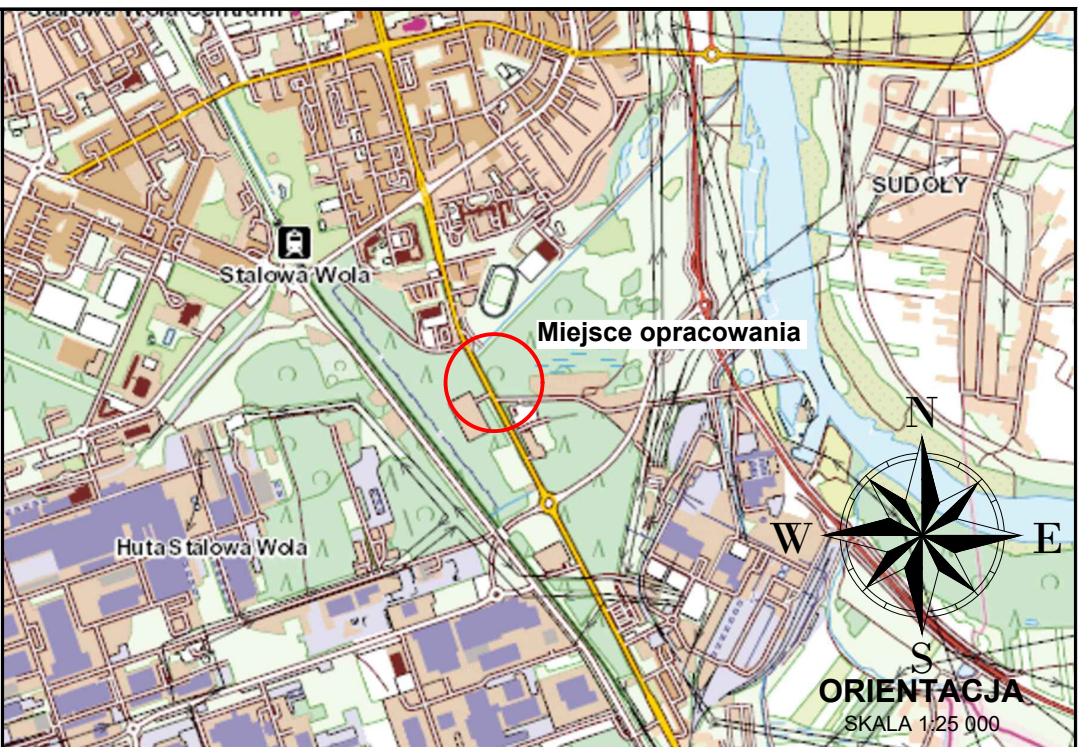

Legend table with 4 columns: BR. DROGOWA, BR. ELEKTRO-ENERGETYCZNA, BR. TELETECHNICZNA, SKRÓTY I OZNACZENIA. Lists various symbols and their corresponding utility types.

Ważne informacje:
Dzięki ewidencji na których zlokalizowana jest inwestycja:
- Pas drogowy drogi powiatowej - ul. Energetyków: 906/3, 906/4, 906/18, 907/2, 2730/5, 2730/10, 2732/1, 2732/5, 2735/2, 2736/1, 2736/8, 2736/9, 2737/2, 2746
- Pas drogowy równoległobocznej drogi gminnej publicznej: 906/17, 906/18, 906/22, 906/25, 907/1, 2732/3, 2732/5, 2736/8
- Pas drogowy drogi gminnej - ul. Spacerowej: 2730/10, 2732/3, 2732/5, 2736/8
Tereny niezbędne dla realizacji obiektów budowlanych:
- Budowa i przebudowa sieci KD wraz z wylotem: 906/25, 2477/13, 2477/16
- Przebudowa sieci elektrycznej: 907/3

Project information table including: PD PROJEKT, Project name, Scale, and a list of project participants with their roles and identification numbers.