



ZAŁĄCZNIK GRAFICZNY. FRAGMENT MAPY EWIDENCYJNEJ
SKALA: 1:2 000

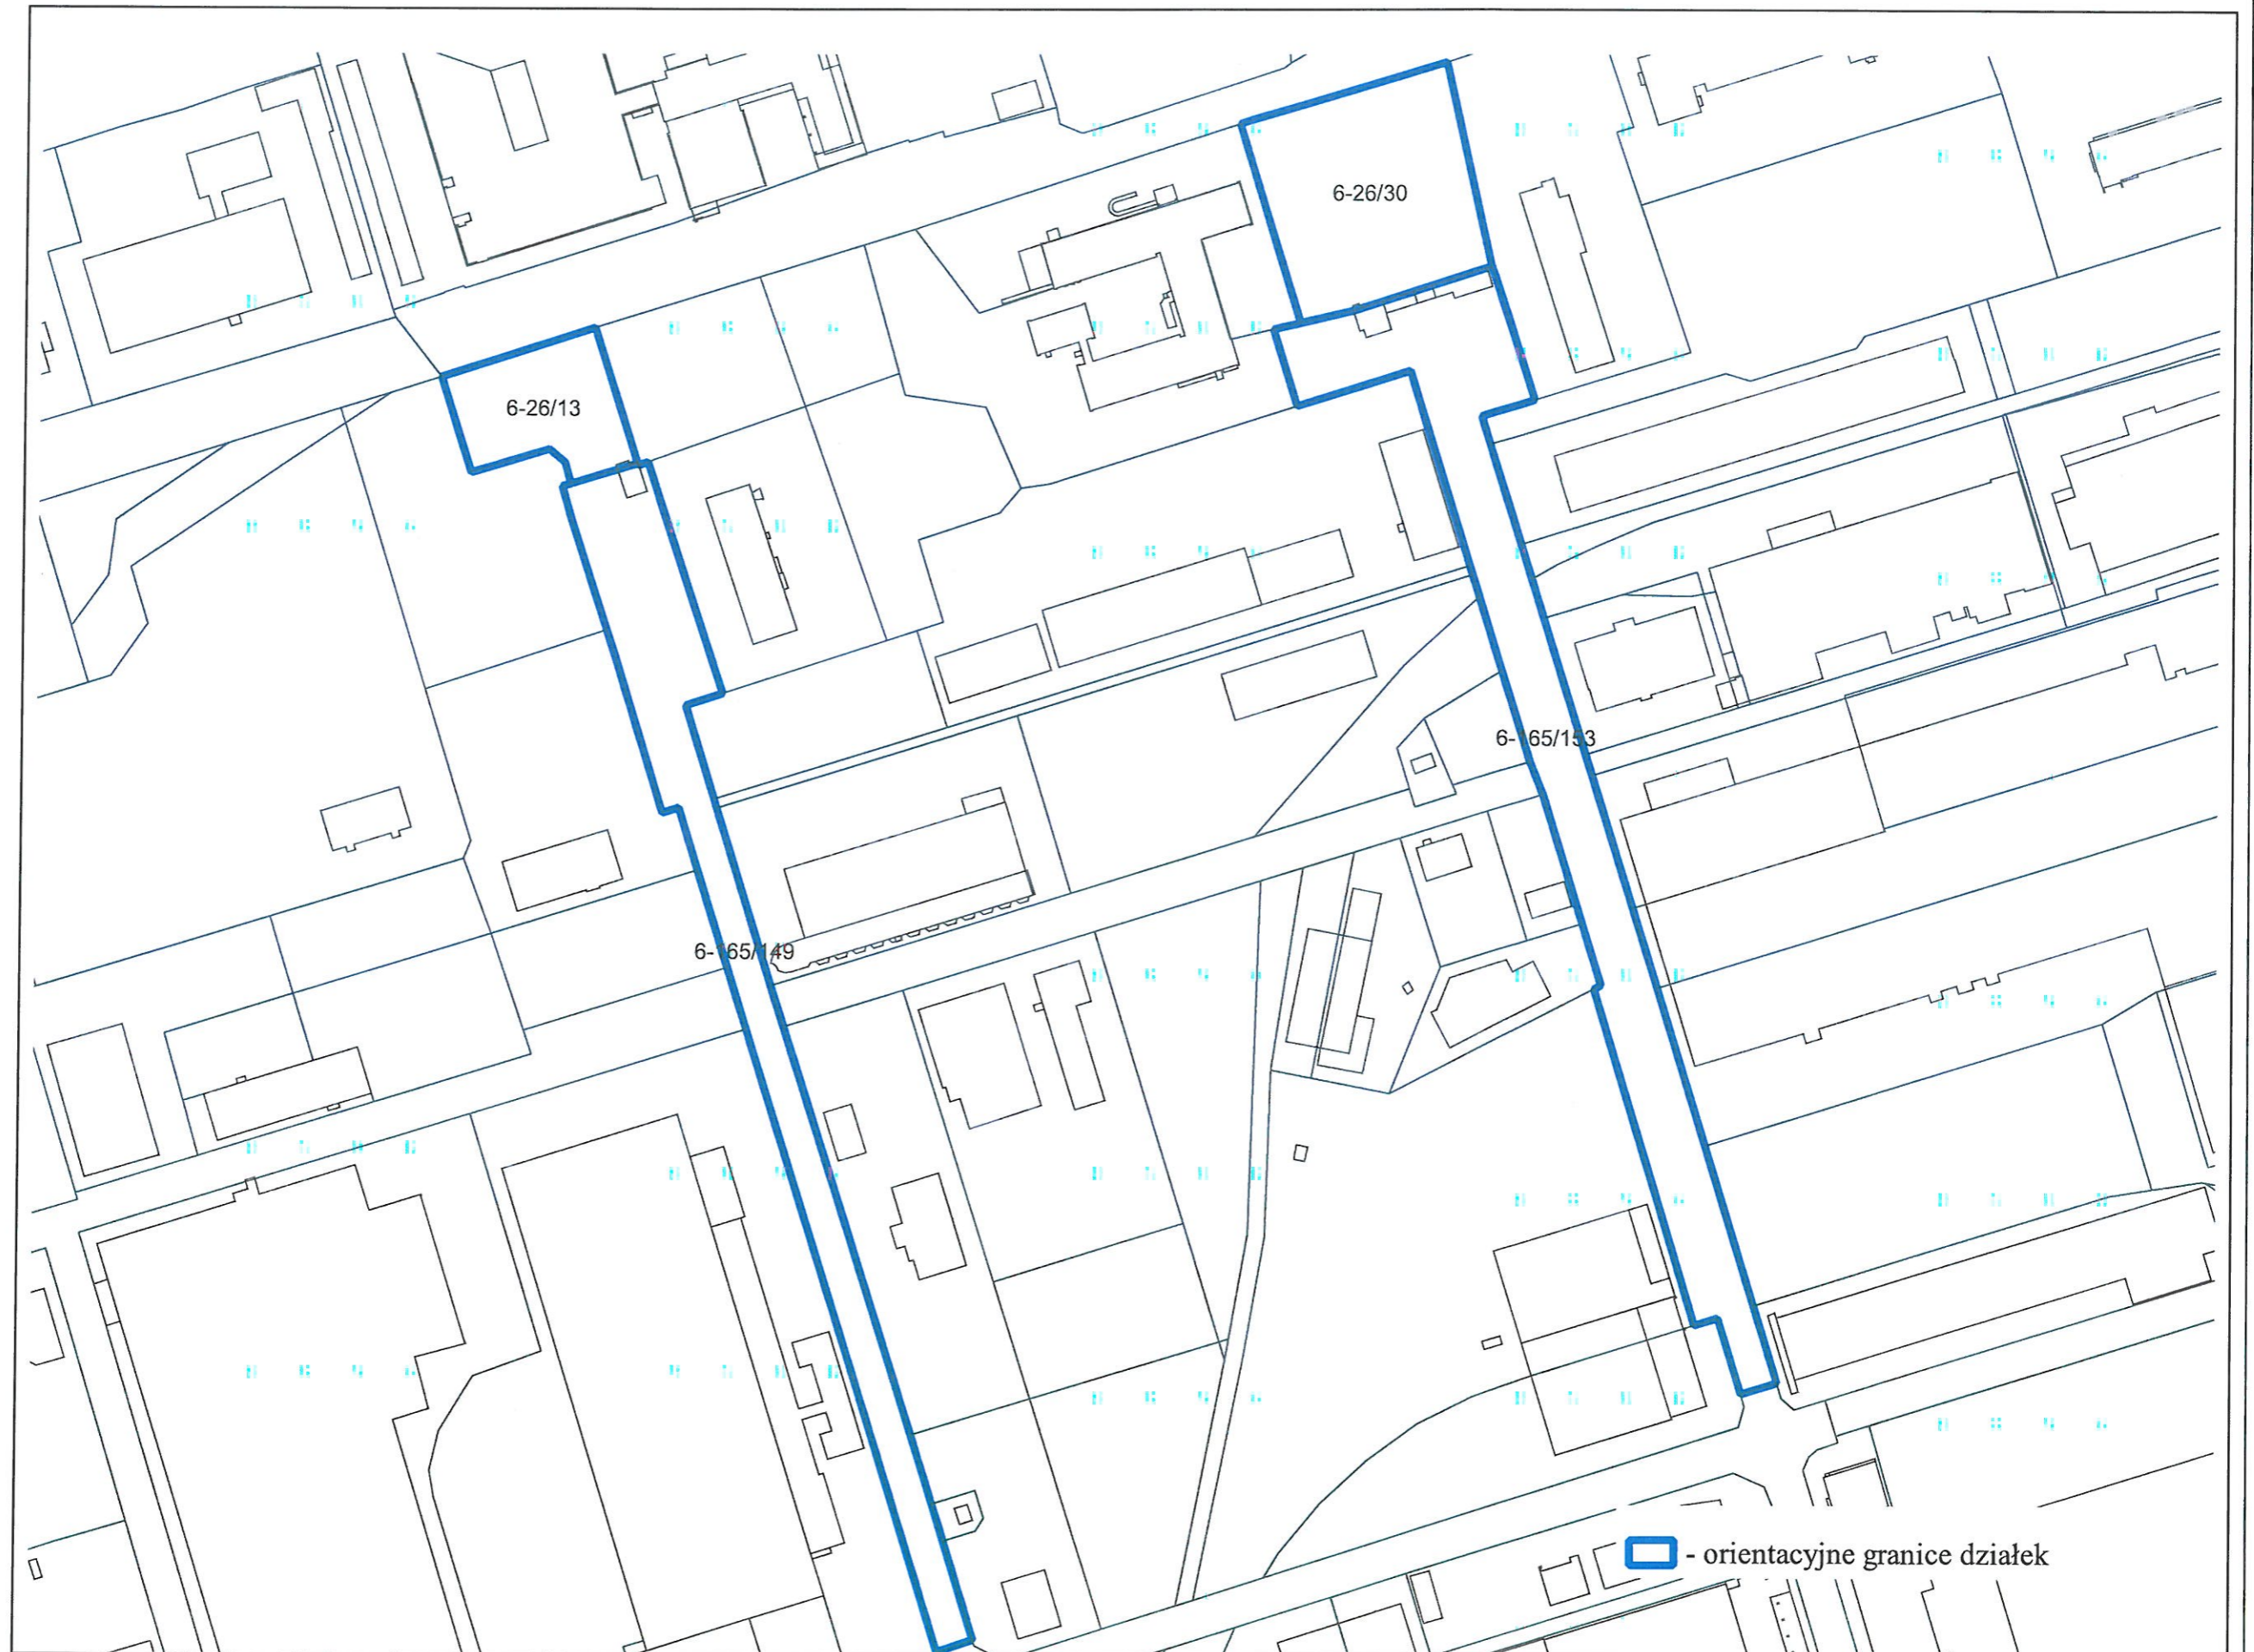

Załącznik graficzny
do uchwały Nr
Rady Miejskiej w Stalowej Woli
z dnia

 - orientacyjne granice działek