



ORIENTACJA DO UCHWAŁY W SPRAWIE UCHWALENIA
IV ZMIANY MIEJSCOWEGO PLANU
ZAGOSPODAROWANIA PRZESTRZENNEGO OBSZARU POŁOŻONEGO POMIĘDZY OSIEDLEM
ŚRODMIESCIE A ELEKTROWNIA W STAŁOWEJ WOLI

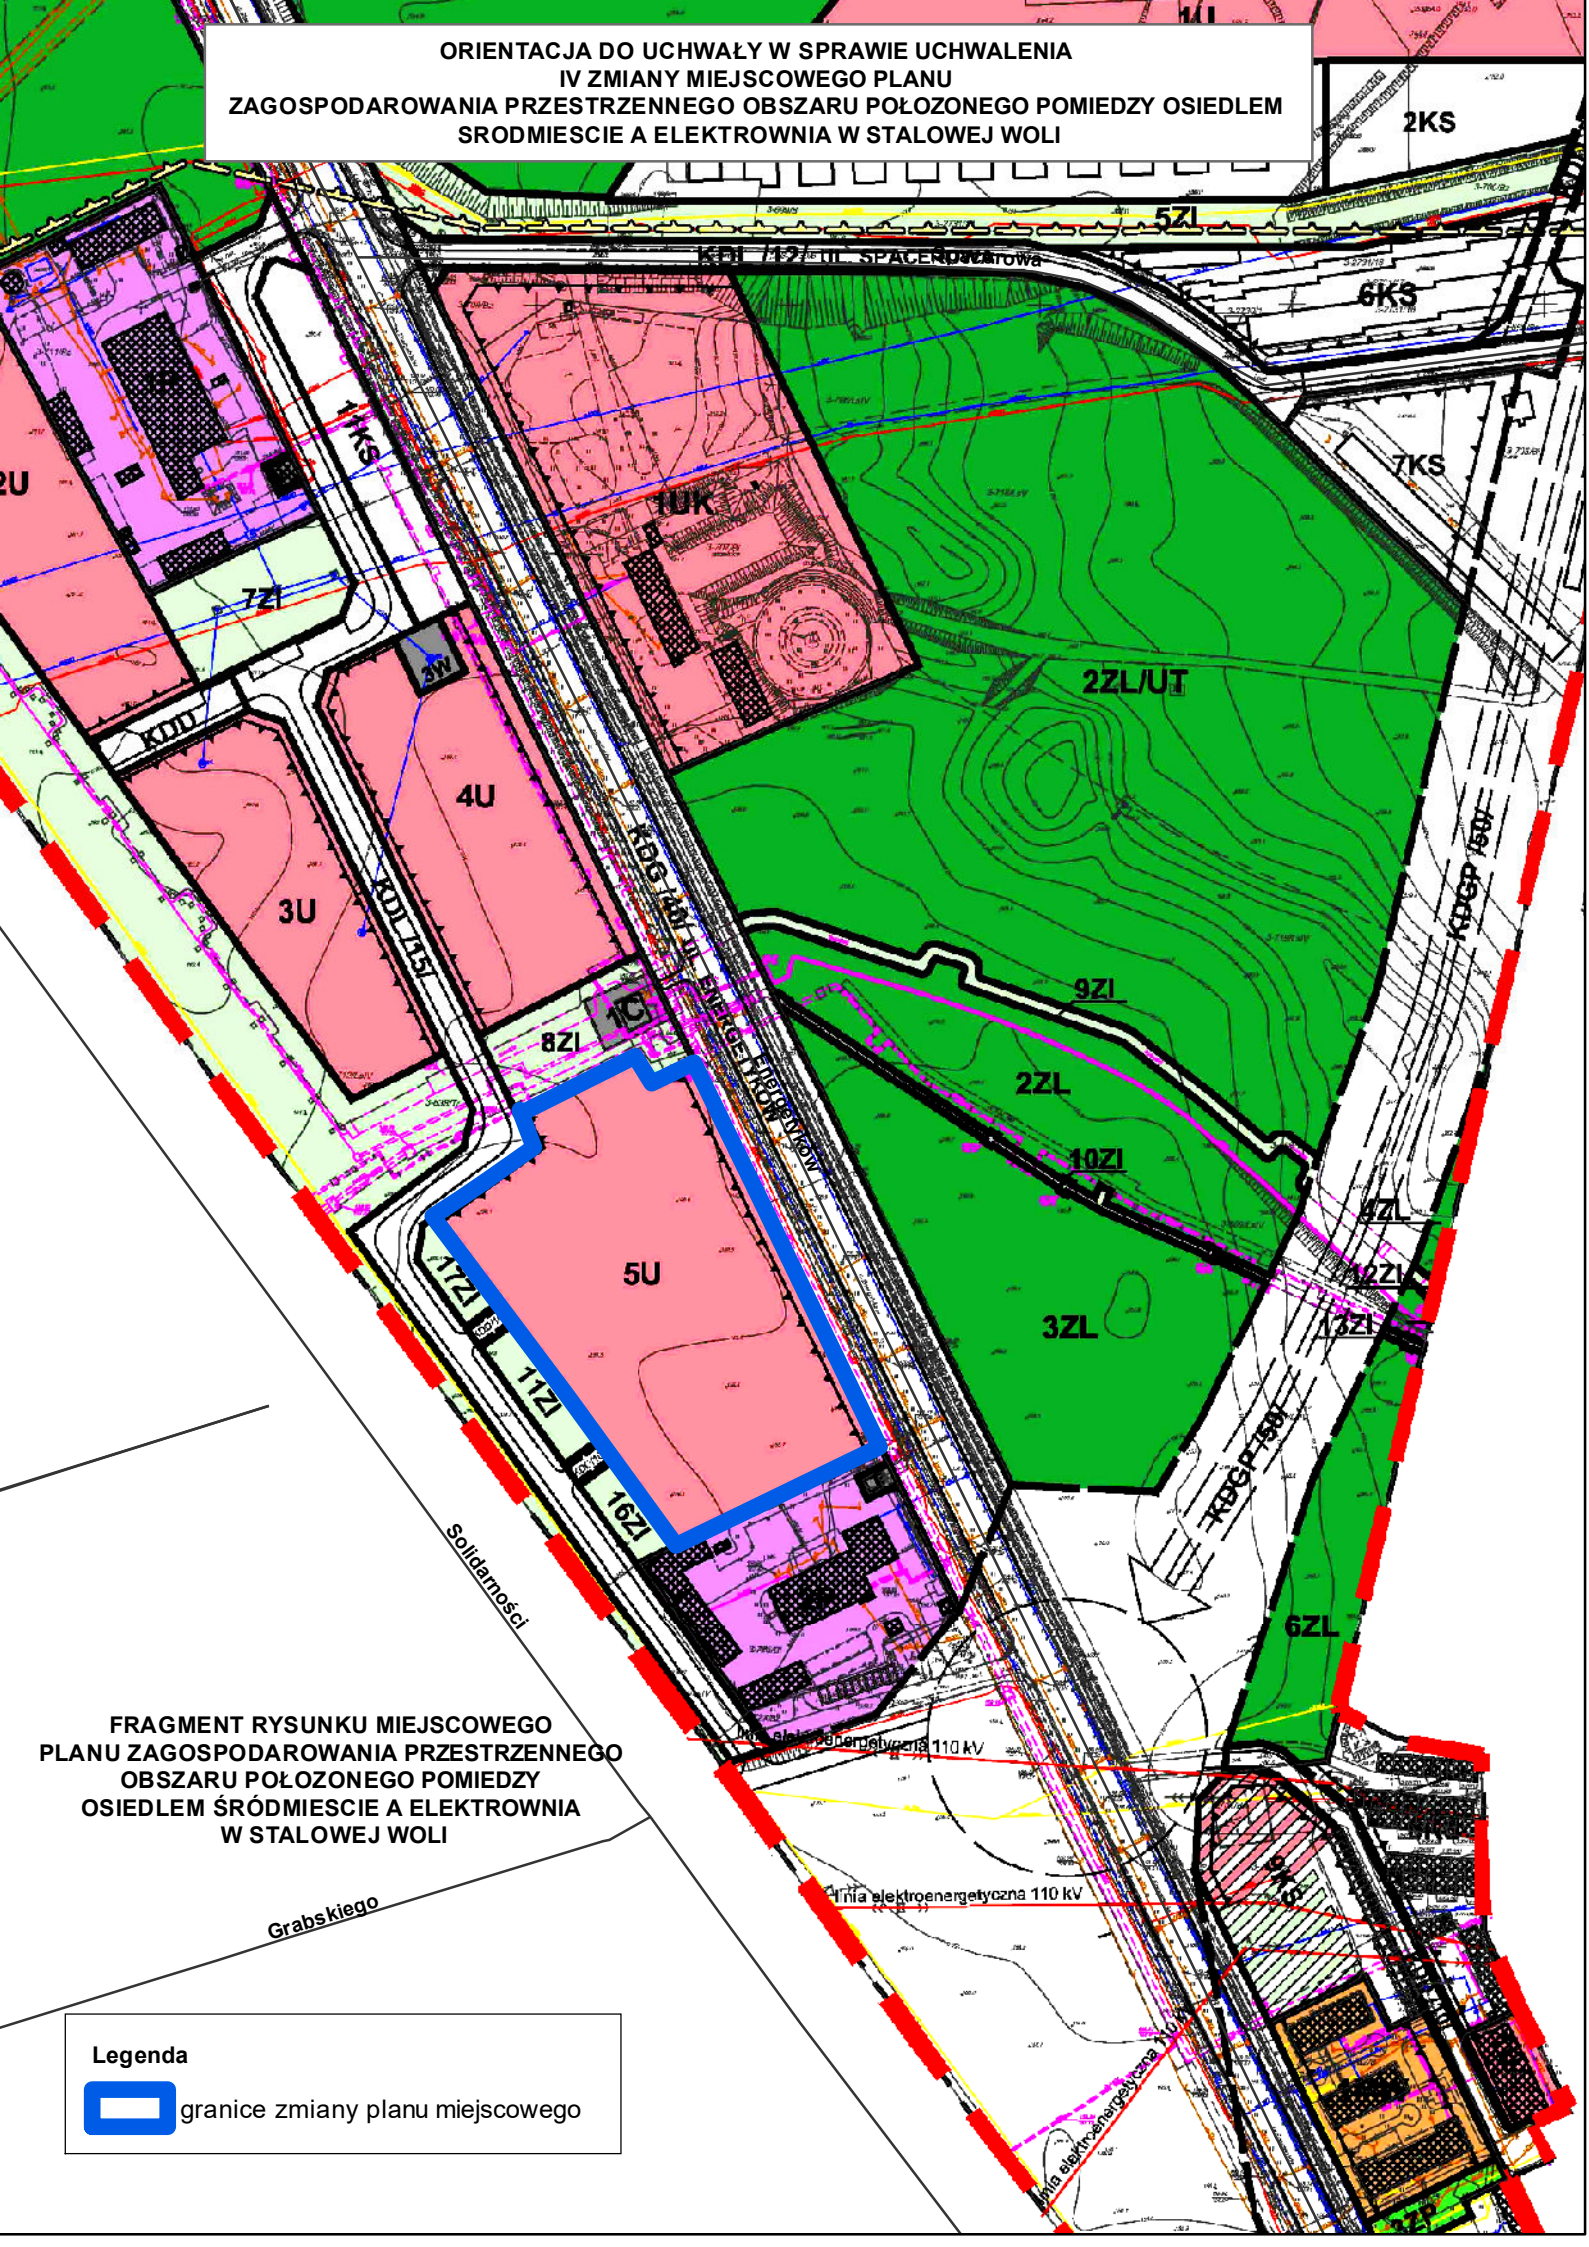

FRAGMENT RYSUNKU MIEJSCOWEGO
PLANU ZAGOSPODAROWANIA PRZESTRZENNEGO
OBSZARU POŁOŻONEGO POMIĘDZY
OSIEDLEM ŚRODMIESCIE A ELEKTROWNIA
W STAŁOWEJ WOLI

Legenda

 granice zmiany planu miejscowego