
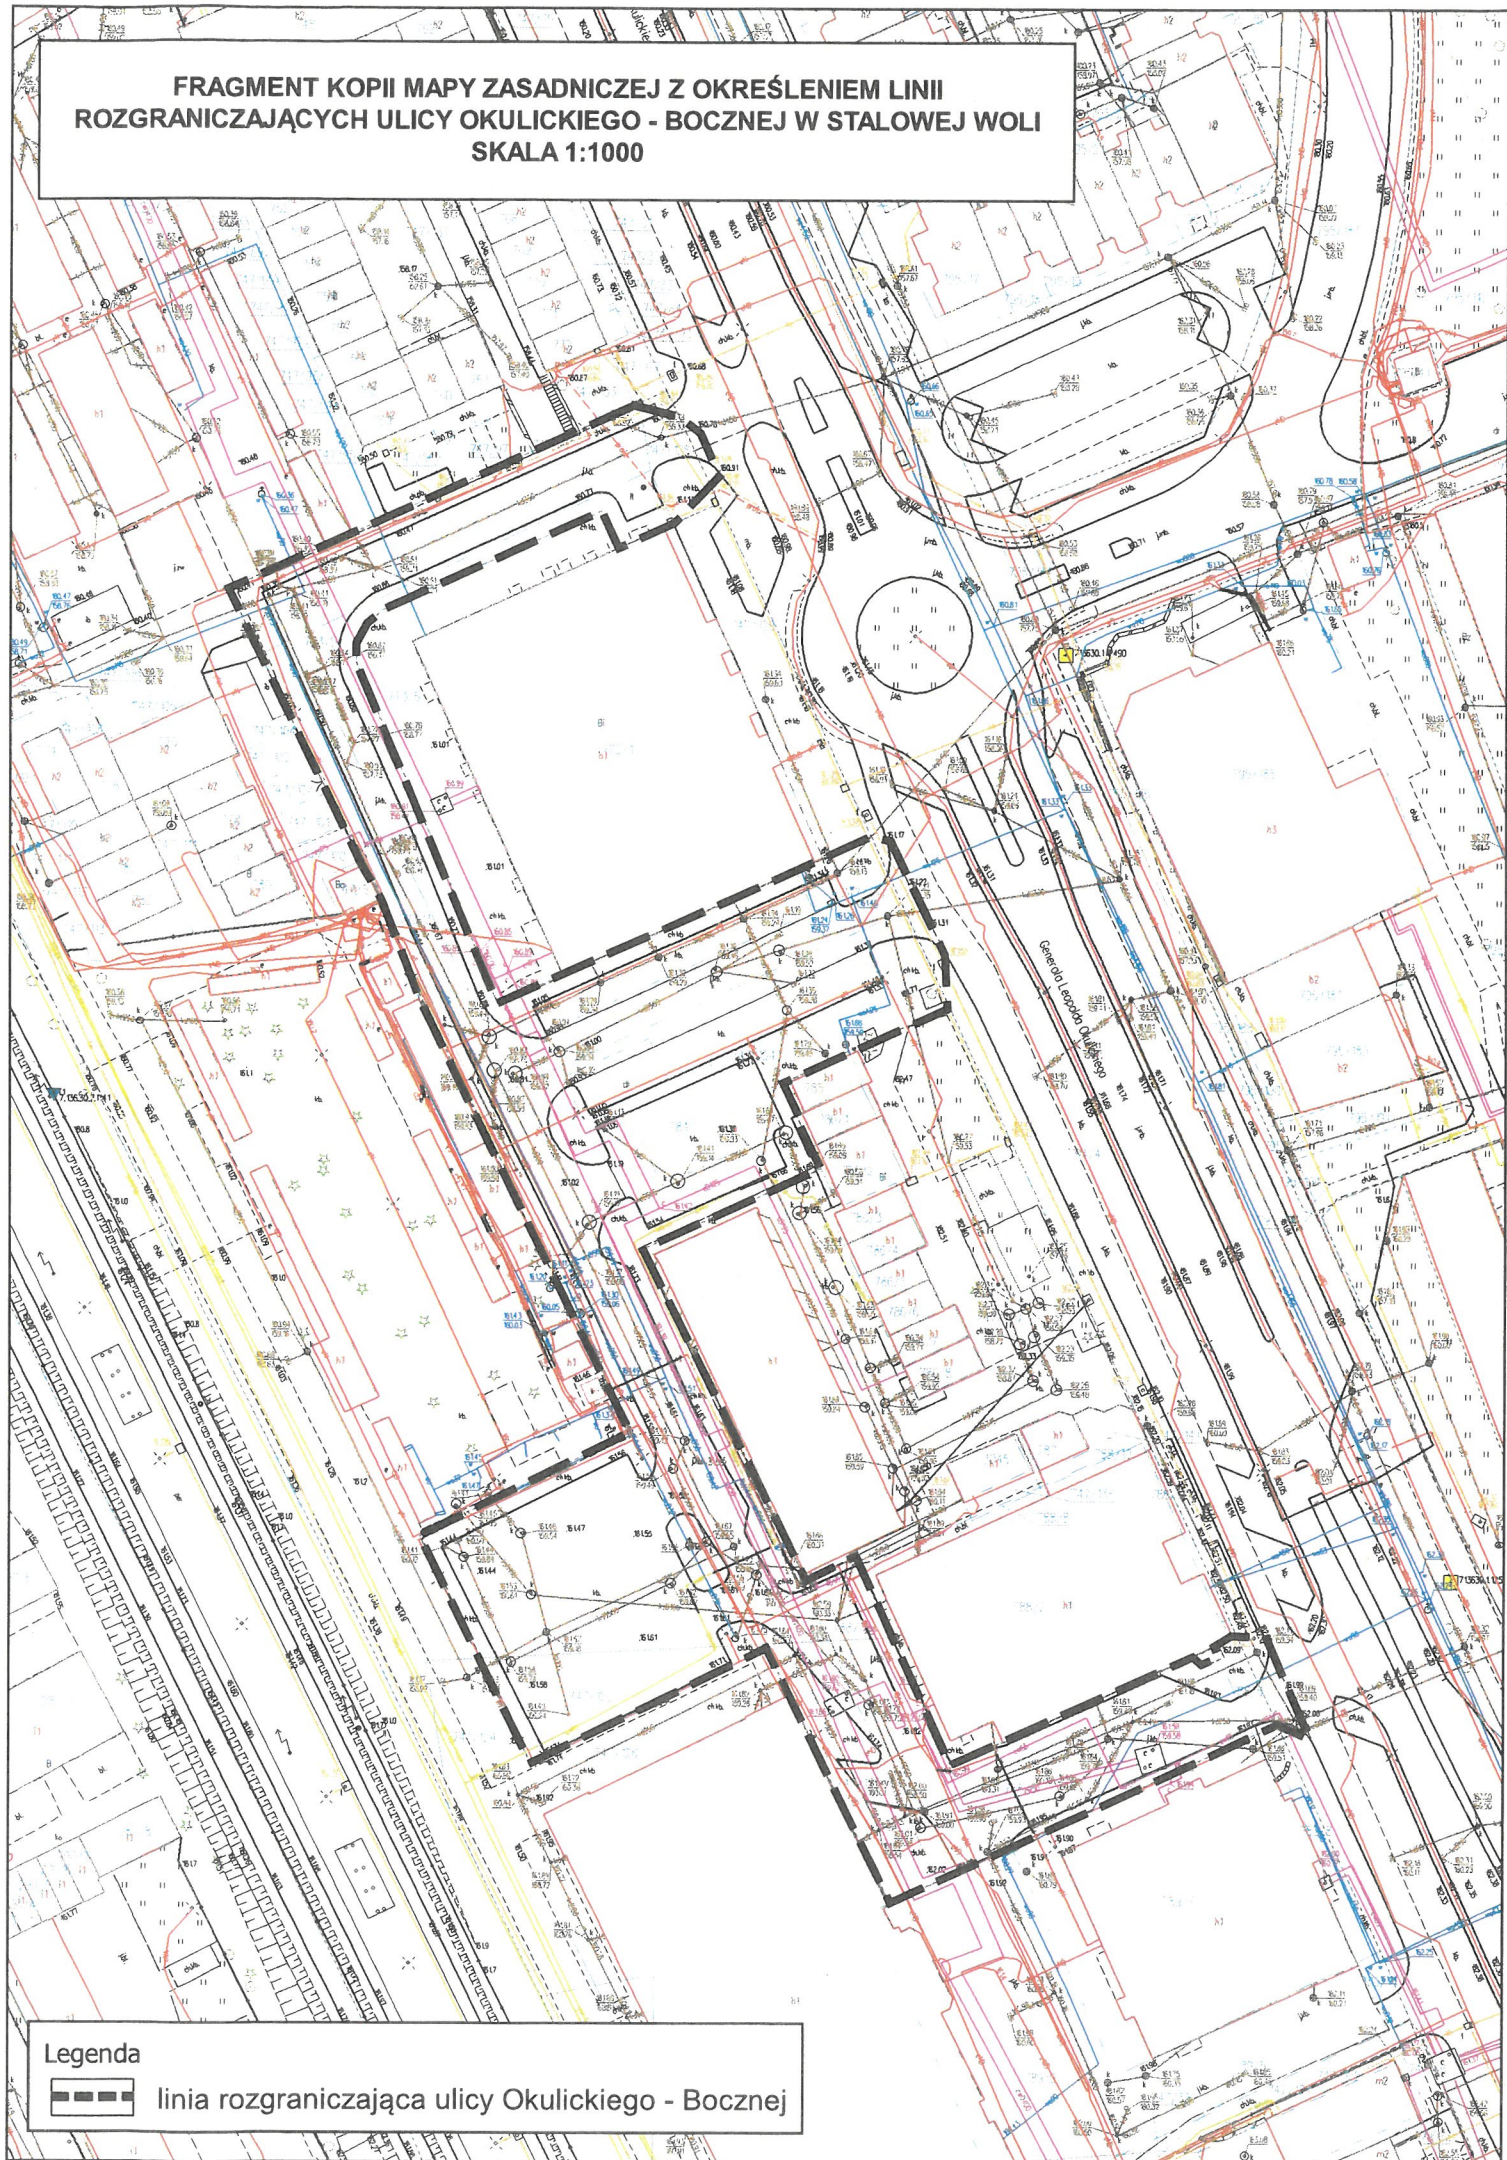


**FRAGMENT KOPII MAPY ZASADNICZEJ Z OKREŚLENIEM LINII  
ROZGRANICZAJĄCYCH ULICY OKULICKIEGO - BOCZNEJ W STAŁOWEJ WOLI  
SKALA 1:1000**

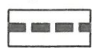

**Legenda**

 linia rozgraniczająca ulicy Okulickiego - Bocznej