MIEJSCOWY PLAN ZAGOSPODAROWANIA PRZESTRZENNEGO STALOWA WOLA POŁUDNIE W STALOWEJ WOLI

ZAŁĄCZNIK NR 1 - Arkusz Nr 2 - RYSUNEK PLANU
Do Uchwały Nr .....
Rady Miejskiej w Stalowej Woli
z dnia .....
SKALA 1:1000

0 250 500 m

PODZIAŁ NA ARKUSZE

1
2
3

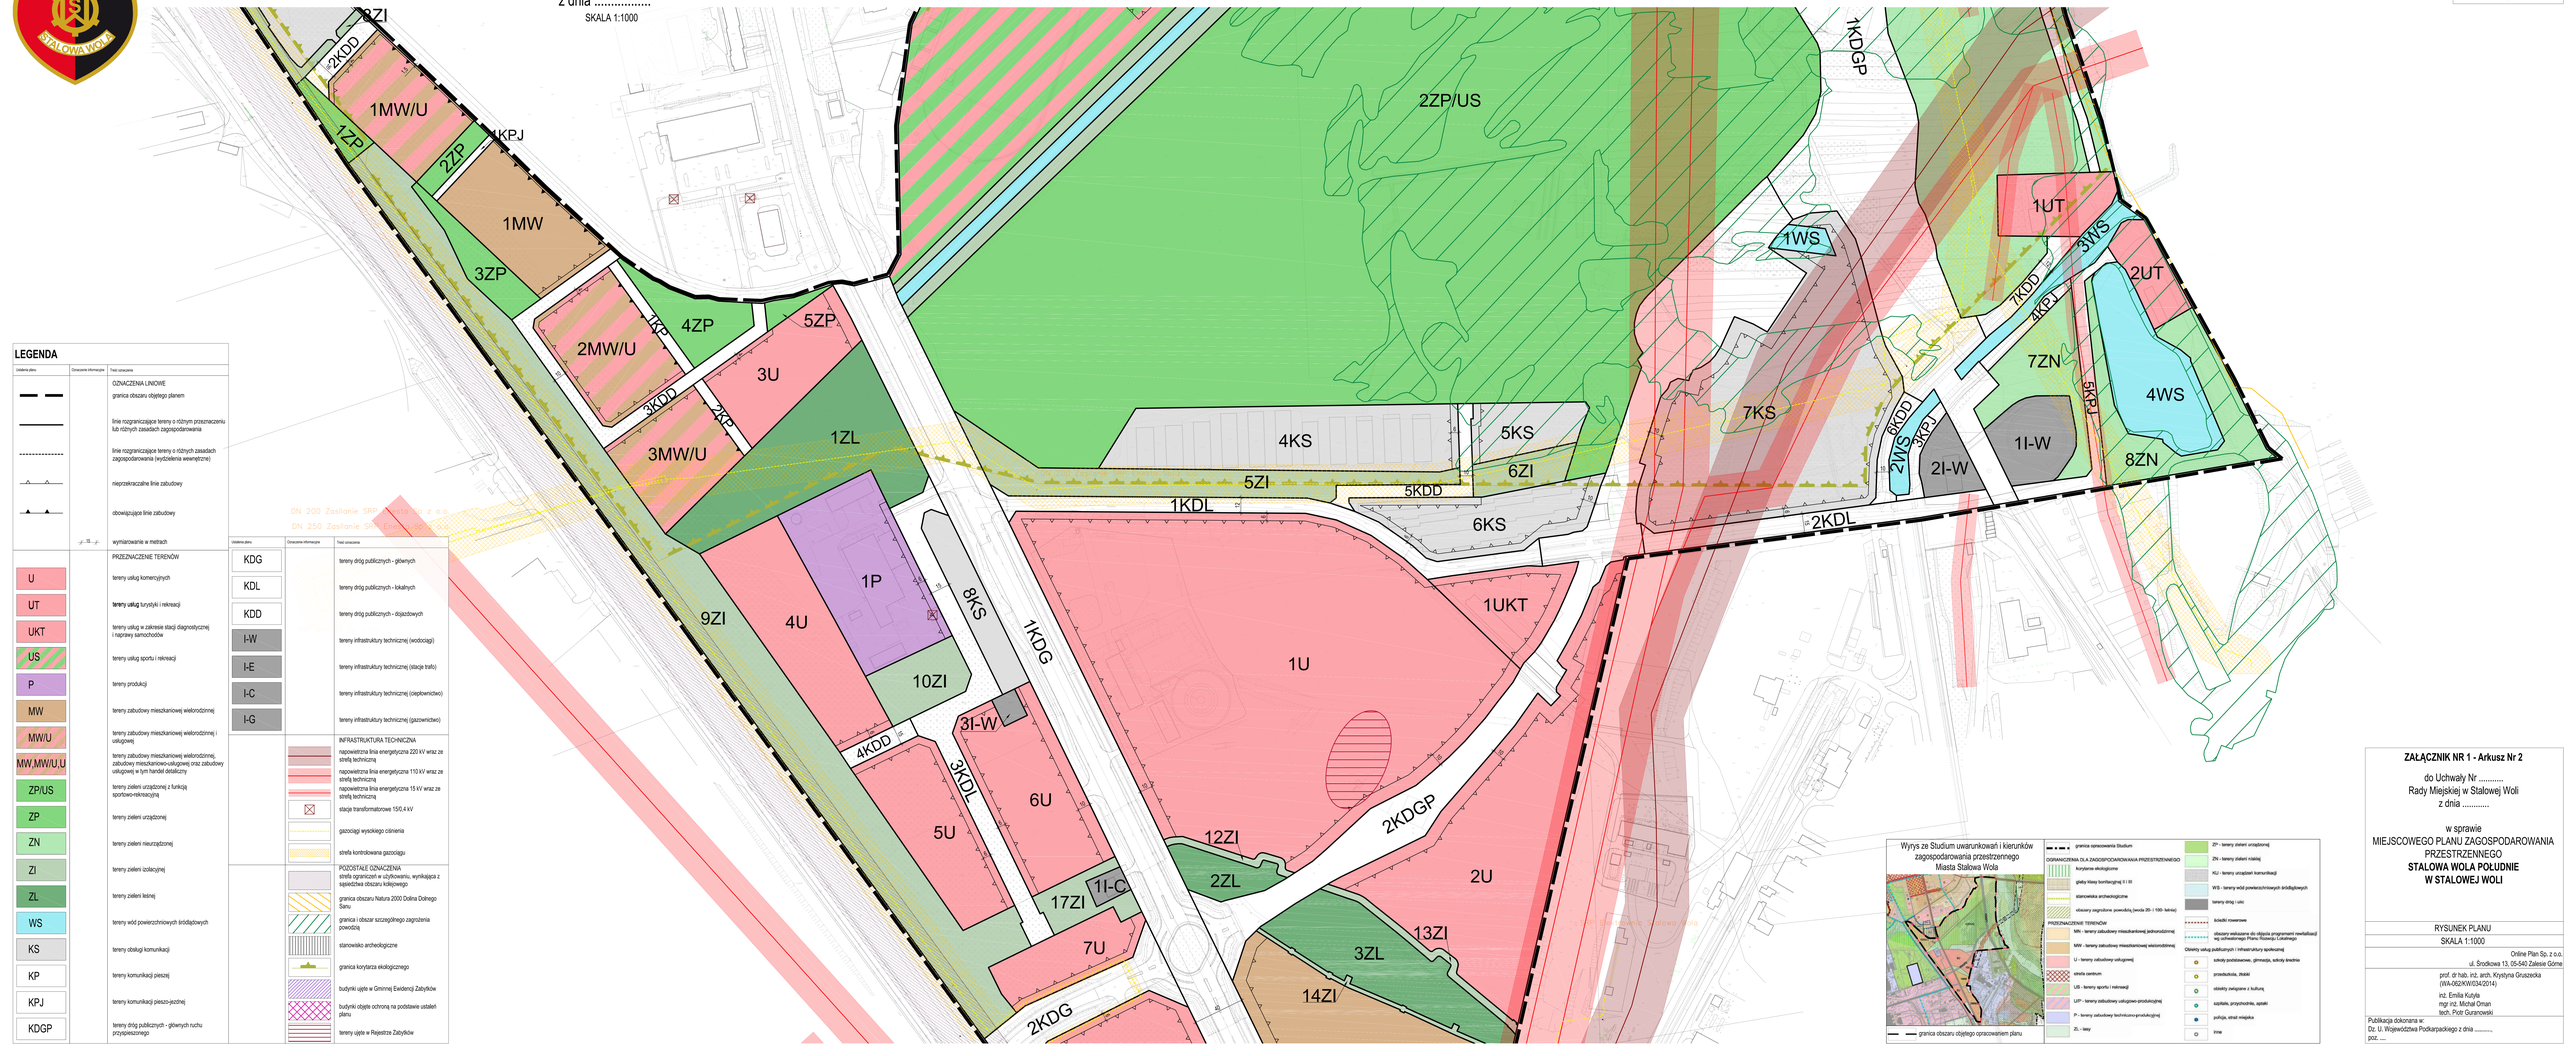

LEGENDA

Oznaczenie informacyjne	Treść oznaczenia
	OZNACZENIA LINIOWE
	granica obszaru objętego planem
	linie rozgraniczające tereny o różnym przeznaczeniu lub różnych zasadach zagospodarowania
	linie rozgraniczające tereny o różnych zasadach zagospodarowania (wyróżnienia wewnętrzne)
	nieprzekraczalne linie zabudowy
	obowiązujące linie zabudowy
15	wymiarowanie w metrach
	PRZEZNACZENIE TERENÓW
U	tereny usług komercyjnych
UT	tereny usług turystyki i rekreacji
UKT	tereny usług w zakresie stacji diagnostycznej i naprawy samochodów
US	tereny usług sportu i rekreacji
P	tereny produkcji
MW	tereny zabudowy mieszkaniowej wielorodzinnej
MW/U	tereny zabudowy mieszkaniowej wielorodzinnej i usługowej
MW,MW/U,U	tereny zabudowy mieszkaniowej wielorodzinnej, zabudowy mieszkaniowo-usługowej oraz zabudowy usługowej w tym handel detaliczny
ZP/US	tereny zieleni urządzonej z funkcją sportowo-rekreacyjną
ZP	tereny zieleni urządzonej
ZN	tereny zieleni nieurządzonej
ZI	tereny zieleni izolacyjnej
ZL	tereny zieleni leśnej
WS	tereny wód powierzchniowych śródlądowych
KS	tereny obsługi komunikacji
KP	tereny komunikacji pieszej
KPJ	tereny komunikacji pieszo-jezdnej
KDGP	tereny dróg publicznych - głównych ruchu przyśpieszonego

Oznaczenie informacyjne	Treść oznaczenia
KDG	tereny dróg publicznych - głównych
KDL	tereny dróg publicznych - lokalnych
KDD	tereny dróg publicznych - dojazdowych
I-W	tereny infrastruktury technicznej (wodociągi)
I-E	tereny infrastruktury technicznej (stacje trafo)
I-C	tereny infrastruktury technicznej (ciepłownictwo)
I-G	tereny infrastruktury technicznej (gazownictwo)
	INFRASTRUKTURA TECHNICZNA
	napowietrzna linia energetyczna 220 kV wraz ze strefą techniczną
	napowietrzna linia energetyczna 110 kV wraz ze strefą techniczną
	napowietrzna linia energetyczna 15 kV wraz ze strefą techniczną
	stacje transformatorowe 15/0,4 kV
	gazociągi wysokiego ciśnienia
	strefa kontrolowana gazociągu
	POZOSTAŁE OZNACZENIA
	strefa ograniczeń w użytkowaniu, wynikająca z sąsiedztwa obszaru kolejowego
	granica obszaru Natura 2000 Dolina Dolnego Sanu
	granica i obszar szczególnego zagrożenia powodzią
	stanowisko archeologiczne
	granica korytarza ekologicznego
	budynki ujęte w Gminnej Ewidencji Zabytków
	budynki objęte ochroną na podstawie ustaleń planu
	tereny ujęte w Rejestrze Zabytków

DN 200 Zasilanie SRK Stalowa Wola Sp. z o.o.
DN 250 Zasilanie SRK Stalowa Wola Sp. z o.o.

Wyjrzyj ze Studium uwarunkowań i kierunków zagospodarowania przestrzennego Miasta Stalowa Wola

	granica opracowania Studium
	OGRANICZENIA DLA ZAGOSPODAROWANIA PRZESTRZENNEGO
	korytarze ekologiczne
	gleby klasy bonitacyjnej II i III
	stanowiska archeologiczne
	obszary zagrożone powodzią (woda 20- i 100- letnia)
	PRZEZNACZENIE TERENÓW
	MN - tereny zabudowy mieszkaniowej jednorodzinnej
	MW - tereny zabudowy mieszkaniowej wielorodzinnej
	U - tereny zabudowy usługowej
	strefa centrum
	US - tereny sportu i rekreacji
	UIT - tereny zabudowy usługowo-produkcyjnej
	P - tereny zabudowy techniczno-produkcyjnej
	ZL - lasy
	ZP - tereny zieleni urządzonej
	ZN - tereny zieleni nieurządzonej
	KU - tereny urządzeń komunikacji
	WS - tereny wód powierzchniowych śródlądowych
	tereny dróg i ulic
	ścieżki rowerowe
	obszary wskazane do objęcia programem rewitalizacji wg uchwalonego Planu Rozwoju Lokalnego
	Obiekty usług publicznych i infrastruktury społecznej
	szkoły podstawowe, gimnazja, szkoły średnie
	przedszkola, żłobki
	ośrodki związane z kulturą
	szpitale, przychodnie, apteki
	policja, straż miejska
	inne
	granica obszaru objętego opracowaniem planu

ZAŁĄCZNIK NR 1 - Arkusz Nr 2

do Uchwały Nr .....
Rady Miejskiej w Stalowej Woli
z dnia .....

w sprawie
MIEJSCOWEGO PLANU ZAGOSPODAROWANIA PRZESTRZENNEGO
STALOWA WOLA POŁUDNIE
W STALOWEJ WOLI

RYSUNEK PLANU
SKALA 1:1000

Online Plan Sp. z o.o.
ul. Środkowa 13, 05-540 Zalesie Górne

prof. dr hab. inż. arch. Krystyna Gruszecka
(WA-062/KW/034/2014)
inż. Emilia Kurjata
mgr inż. Michał Oman
tech. Piotr Guranowski

Publikacja dokonana w:
Dz. U. Województwa Podkarpackiego z dnia .....
poz. ....