

# STUDIUM UWARUNKOWAŃ I KIERUNKÓW ZAGOSPODAROWANIA PRZESTRZENNEGO MIASTA STAŁOWA WOLA

## ZAŁĄCZNIK NR 1C - INFRASTRUKTURA TECHNICZNA

SKALA 1 : 25 000

Załącznik Nr 4  
do uchwały Nr IV / 33 / 15  
Rady Miejskiej w Stalowej Woli  
z dnia 23 stycznia 2015 r.

### OZNACZENIA VIII ZMIANY STUDIUM


- Granica zmiany studium
- Linia elektroenergetyczna 220 kV wraz z pasem technologicznym

Załącznik Nr 5  
do uchwały Nr ..... Rady Miejskiej w Stalowej Woli  
z dnia ..... r.

### OZNACZENIA ZMIANY STUDIUM

- granica zmiany studium
- odcinki przebiegu linii elektroenergetycznych wysokiego napięcia 110 kV, których wykonanie dopuszcza się w formie kablowej

- granica opracowania
- GPZ
- linie elektroenergetyczne 220 kV
- linie elektroenergetyczne 110 kV
- strefa techniczna od napowietrznych linii elektroenergetycznych
- stacje redukcyjne gazu
- gazociągi wysokoprężne
- gazociągi średnioprężne
- strefa techniczna od gazociągów
- studnie wraz ze strefą ochrony bezpośredniej 20m
- ujęcia wody
- sieć wodociągowa istniejąca
- sieć wodociągowa projektowana
- strefa ochrony ujęć zbiorników wód podziemnych w obrębie izochrony 30-dniowej
- strefa ochrony ujęć zbiorników wód podziemnych w obrębie izochrony 25-letniej
- strefa ochrony pośredniej wewnętrznej ujęć wody
- strefa ochrony pośredniej zewnętrznej ujęć wody
- sieć kanalizacyjna istniejąca
- sieć kanalizacyjna projektowana
- oczyszczalnia ścieków
- sieć ciepłownicza magistralna
- elektrociepłownia
- wysypisko komunalne
- osadniki

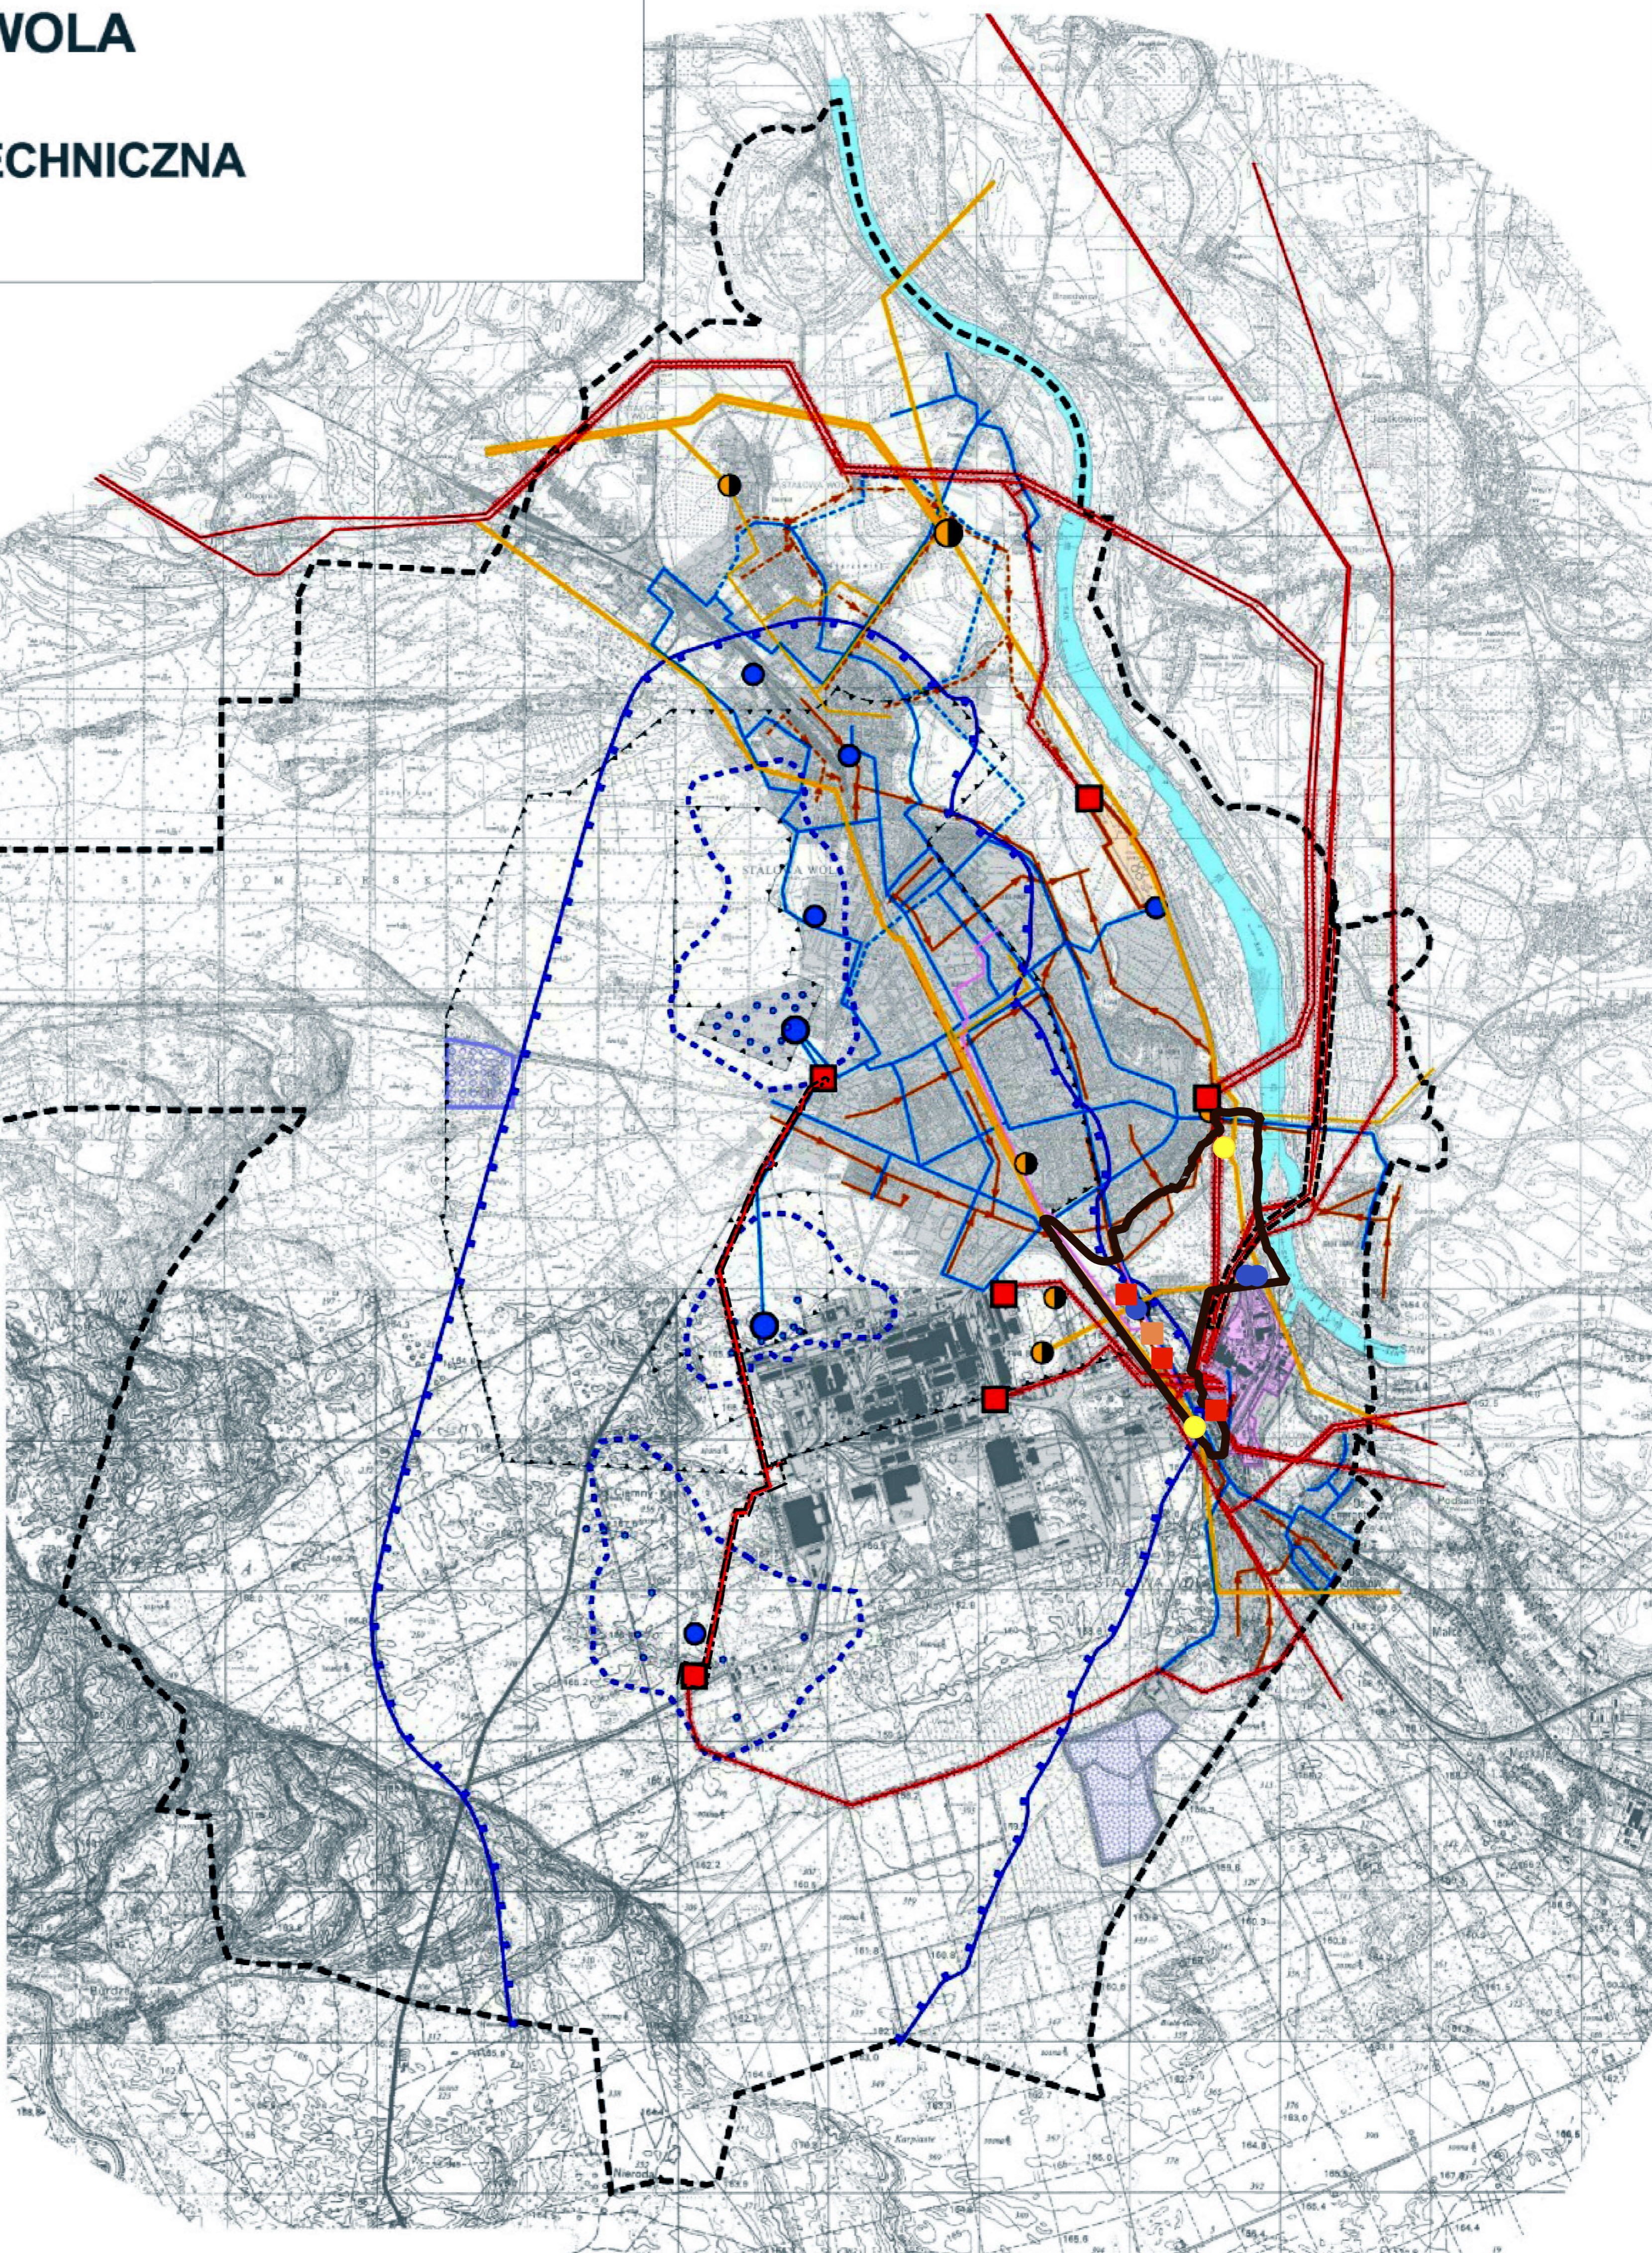

Załącznik nr 6 do uchwały Nr  
Rady Miejskiej w Stalowej Woli  
z dnia

### GRANICA ZMIANY STUDIUM INFRASTRUKTURA TECHNICZNA

- ciepłownictwo
- stacje redukcyjne gazu
- stacja transf. 15/0,4 kV.
- ujęcie wód powierzchniowych