


LEGENDA:

- - Granica obrębów
- - proj. droga klasy GP - etap I - rozbudowa
- - proj. droga klasy GP - etap II - budowa po nowym śladzie
- - proj. droga klasy GP - etap III - budowa po nowym śladzie
- 12+000 - kilometrąz proj. drogi klasy GP
- 12+000 - kilometrąz lokalny Etapu I proj. drogi klasy GP
- 12+000 - kilometrąz lokalny Etapu II proj. drogi klasy GP
- 12+000 - kilometrąz lokalny Etapu III proj. drogi klasy GP
- - proj. drogi dla rowerów
- - proj. droga dla pieszych i rowerów
- - proj. zjazdy i włączenia
- *DI-6L* - proj. dodatkowe jezdnie - drogi klasy D
- - proj. inne drogi
- - drogi projektowane w ramach innego zadania
- istn. obszar Strategiczny Park Inwestycyjny
- istn. obszar Natura 2000
- istn. obszar Wojskowy
- istn. Pomnik przyrody
- DW 878 - istn. drogi wojewódzkie
- DP 1027R - istn. drogi powiatowe
- DG 101019R - istn. drogi gminne
- proj. skrzyżowanie jednopoziomowe
- - istn. ścieżka rowerowa
- - istn. chodnik
- - istn. węzeł Nisko Południe
- proj. przejście dla zwierząt dużych
- proj. przejście dla zwierząt średnich
- proj. przejście dla ptaków i małych zwierząt

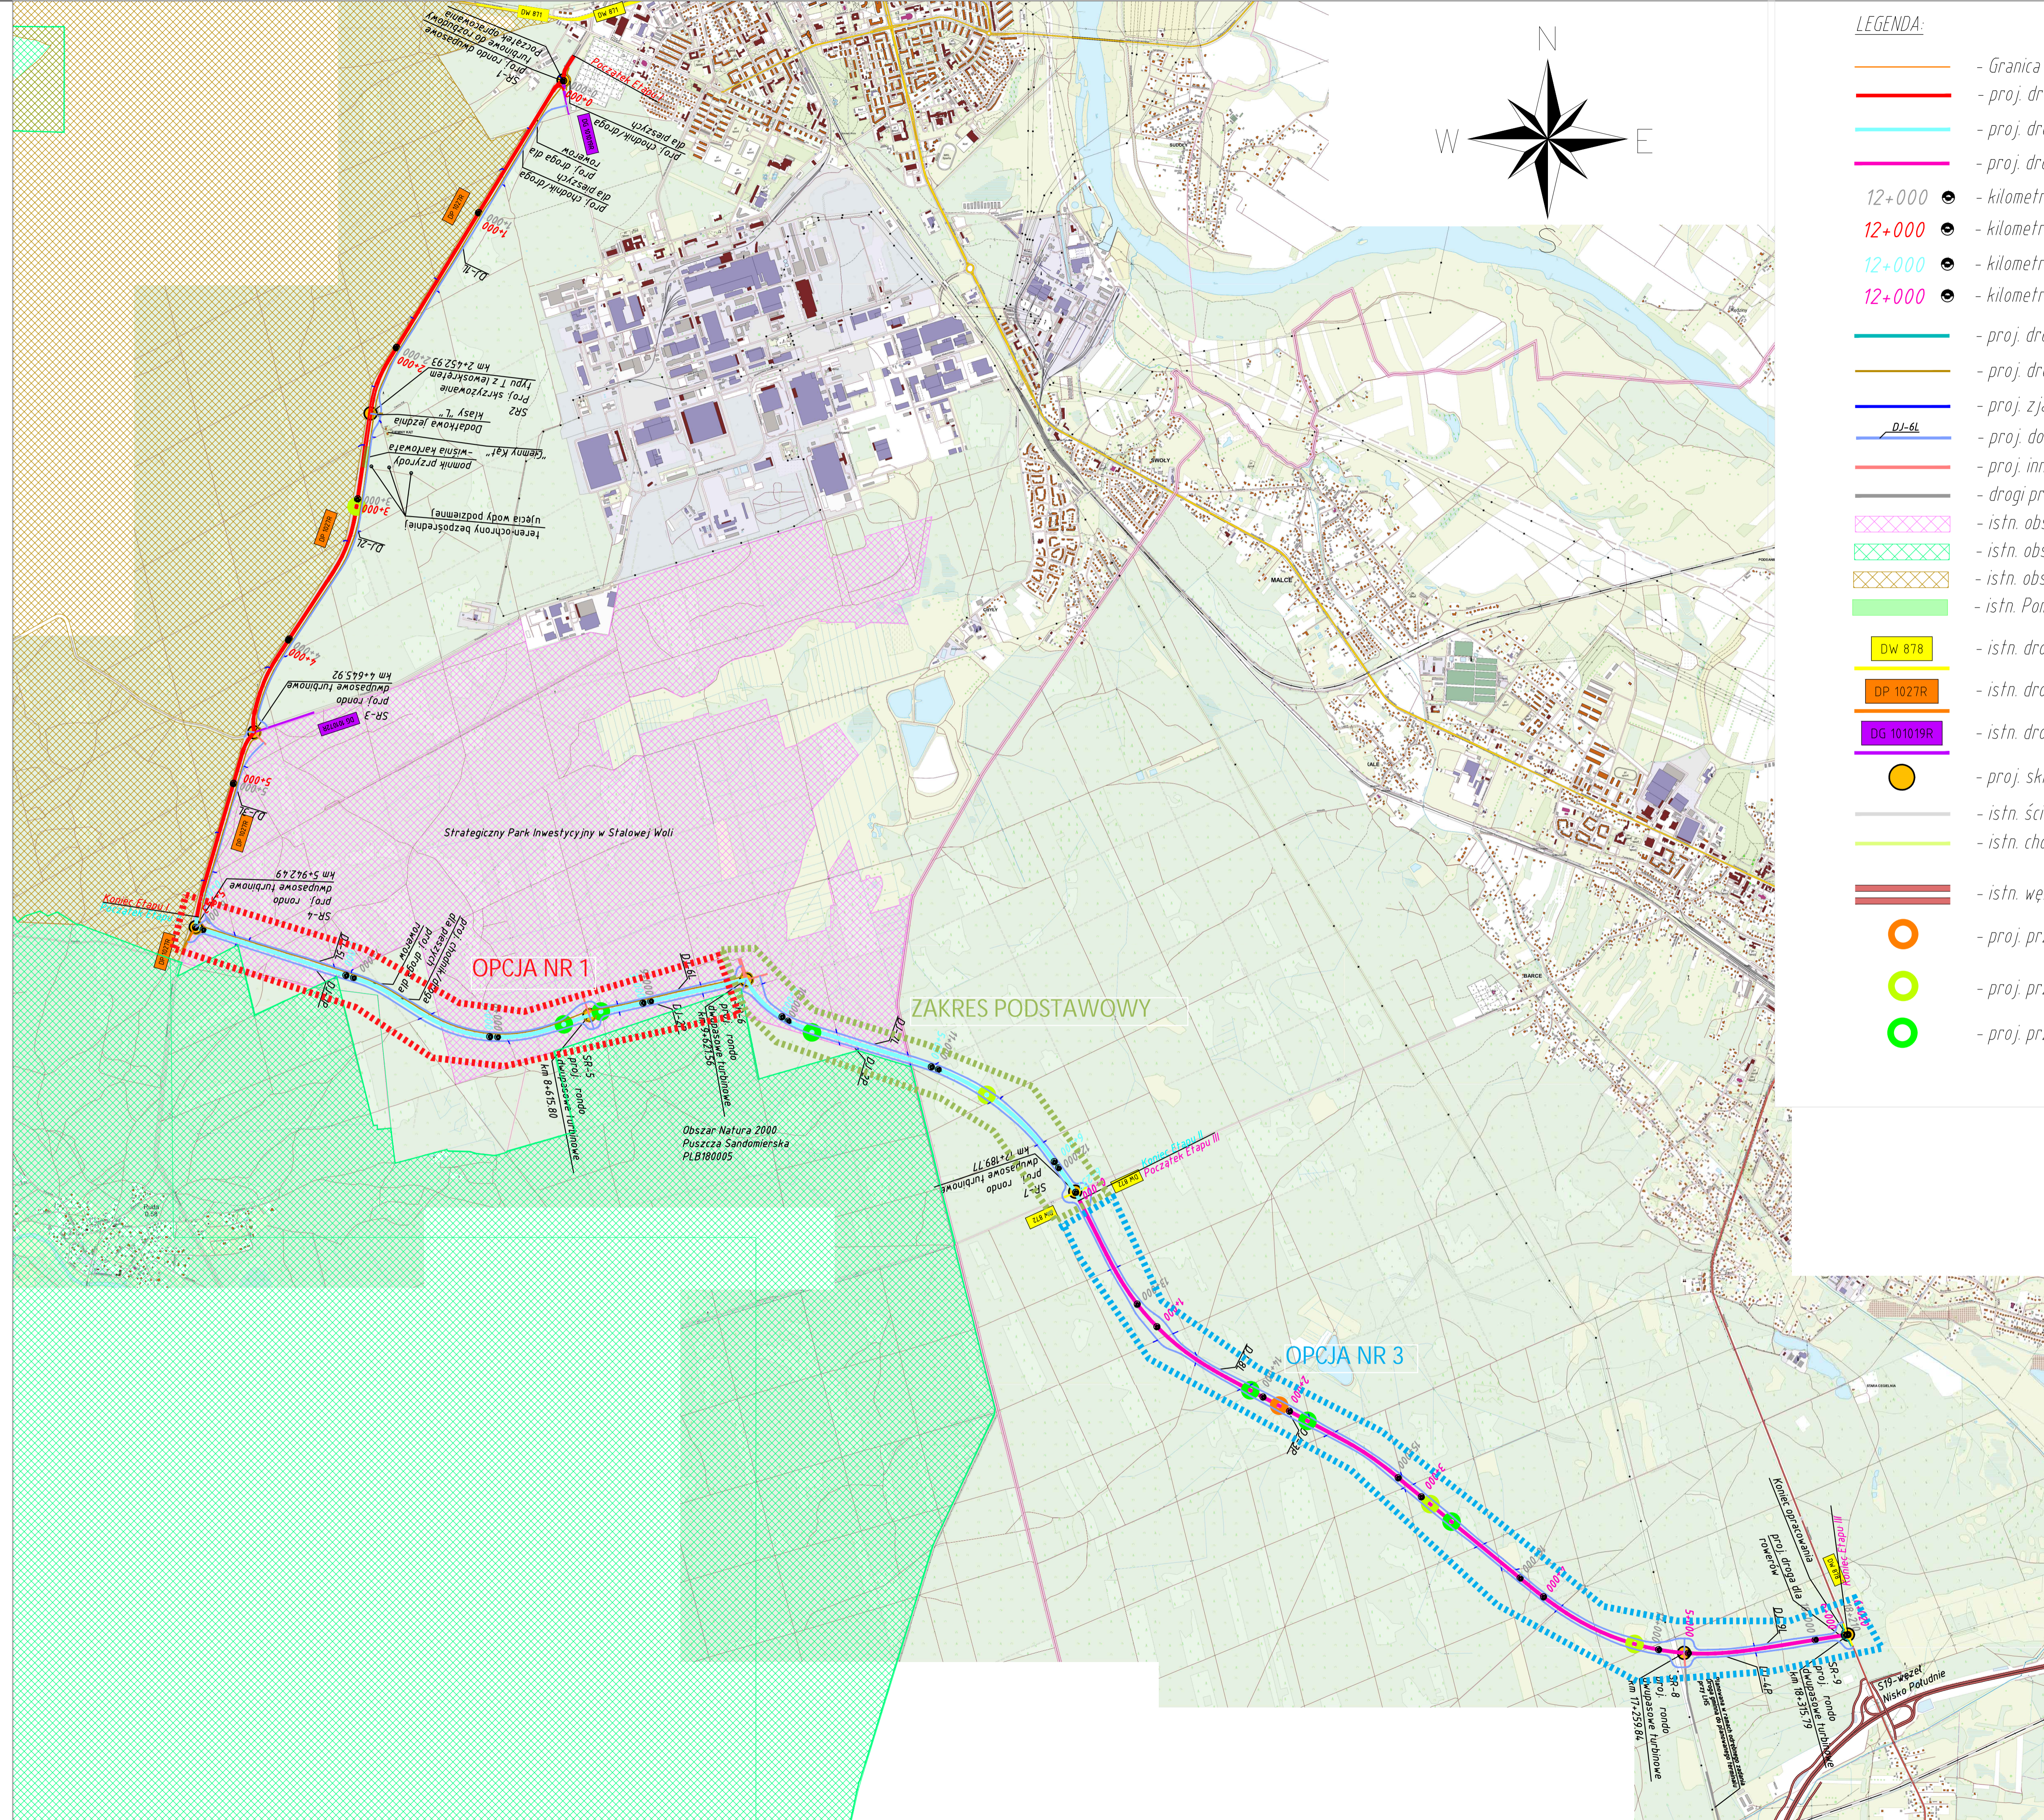

Investor:	Gmina Stalowa Wola ul. Wolności 7 37-450 Stalowa Wola		
Jednostka projektowa:	Promost Consulting Sp. z o.o Sp.k. ul. Jana Niemierskiego 4 35-307 Rzeszów		
Nazwa zadania:	Zaprojektowanie i budowa drogi wojewódzkiej stanowiącej połączenie DW871 z węzłem Nisko-Południe w ciągu drogi ekspresowej S19, z uwzględnieniem połączenia z siecią dróg na terenie Strategicznego parku Inwestycyjnego w Stalowej Woli.		
Nazwa części opracowania:	WSTĘPNE ROZWIĄZANIA PROJEKTOWE		
Tytuł rysunku:	Orientacja Etap I-III Wariant I		
Funkcja:	Imię i Nazwisko:	Nr uprawnień:	Podpis:
BRANŻA DROGOWA			
Gl. Projektant:	mgr inż. Ryszard Stokłosa	PK/0086/POOK/03	
Opracowujący:	mgr inż. Radosław Wróbel		
Opracowujący:	mgr inż. Aleksander Magoń		
Opracowujący:	inż. Maciej Winiarz		
Opracowujący:	mgr inż. Rafał Praszek		
Nr umowy:	Skala:	Data:	Stadium:
PI.272.04.2022.35 z dn. 30.11.2022 r.	1:20000	05.2023	PK
			Branża: DRO
			Nr rysunku: Rys. 1a