


INSPIRACJE
KŁADKA PIESZO-ROWEROWA



województwo: 18 podkarpackie
powiat: 1818 stalowowski
gmina: 181801_1 stalowa wola
obszar: 181801_1_0003 teren cz. 1
sekcja: 7_136_30_08_3
skala: 1:1000
młotek nr: gm. IX. 1. 6642-458-2018

Podkreślenie ię sposobu nierzawej kopii z trzecia materiału państwowo
zawodu gędy/insp. i kartograficznego
insp. i kartograficzny
zawodu gędy/insp. i kartograficznego
insp. i kartograficzny
zawodu gędy/insp. i kartograficznego
insp. i kartograficzny

Z up. STAROSTY
GMINY LEŚNA
wydziału urbanistyki i architektury

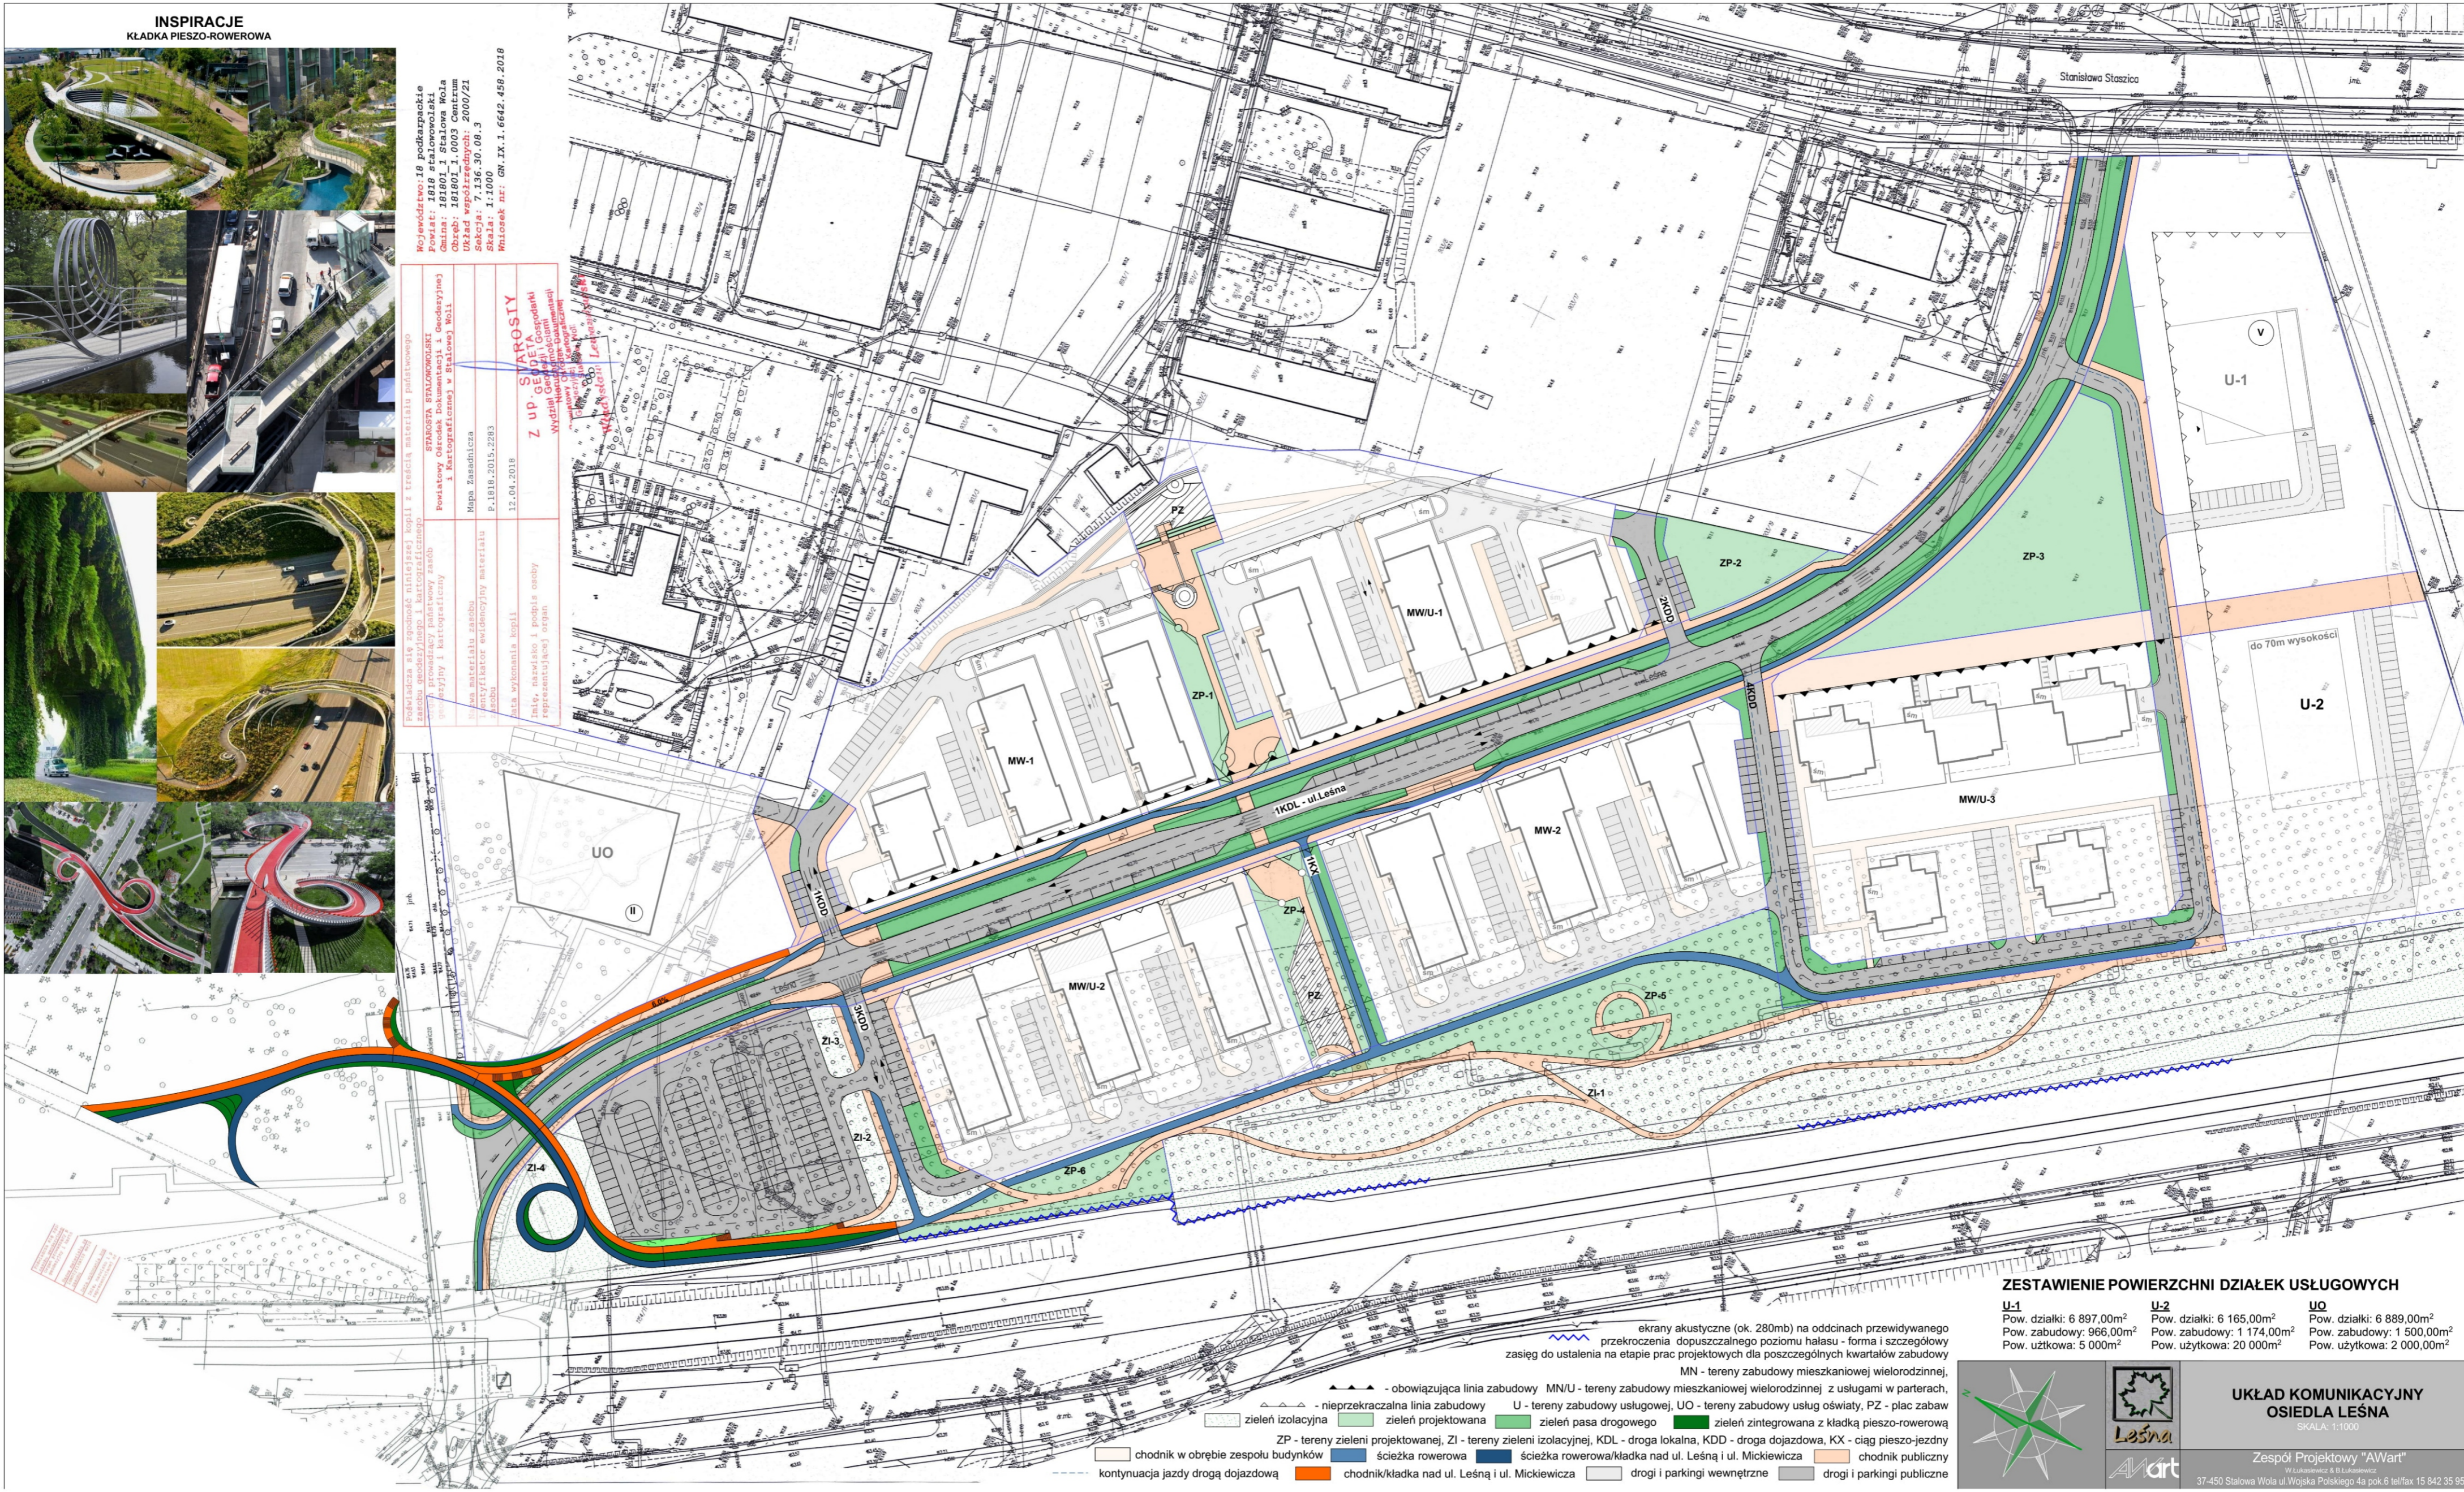

ZESTAWIENIE POWIERZCHNI DZIAŁEK USŁUGOWYCH

U-1	U-2	UO
Pow. działki: 6 897,00m ²	Pow. działki: 6 165,00m ²	Pow. działki: 6 889,00m ²
Pow. zabudowy: 966,00m ²	Pow. zabudowy: 1 174,00m ²	Pow. zabudowy: 1 500,00m ²
Pow. użytkowa: 5 000m ²	Pow. użytkowa: 20 000m ²	Pow. użytkowa: 2 000,00m ²

- obowiązuja linia zabudowy
- nieprzekraczalna linia zabudowy
- zielen izolacyjna
- zielen projektowana
- zielen pasa drogowego
- zielen zintegrowana z kładką pieszo-rowerową
- chodnik w obrębie zespołu budynków
- ścieżka rowerowa
- ścieżka rowerowa/kładka nad ul. Leśną i ul. Mickiewicza
- drogi i parkingi wewnętrzne
- drogi i parkingi publiczne
- kontynuacja jazdy drogą dojazdową
- chodnik/kładka nad ul. Leśną i ul. Mickiewicza
- drogi i parkingi wewnętrzne
- drogi i parkingi publiczne

UKŁAD KOMUNIKACYJNY
OSIEDLA LEŚNA
SKALA: 1:1000

Zespół Projektowy "AWart"
W. Łukaszewicz & B. Łukaszewicz
37-450 Stalowa Wola ul. Wojska Polskiego 4a pok. 6 tel/fax 15 842 35 95

obszar oznaczony "U-2" - prawidłowo to teren przeznaczony pod budynki mieszkalno-usługowe: "MW/U-2"